



# ARMII 7 KRAJOWEJ

BUDYNEK	A
KONDYGNACJA	8
MIESZKANIE	A.8.M18
LICZBA POKOI	4
<b>POWIERZCHNIA UŻYTKOWA</b>	<b>76.03 m<sup>2</sup></b>
POWIERZCHNIA BALKONÓW	26.74 m <sup>2</sup>

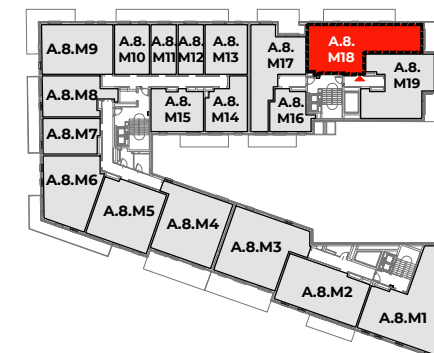

SCHEMAT KONDYGNACJI

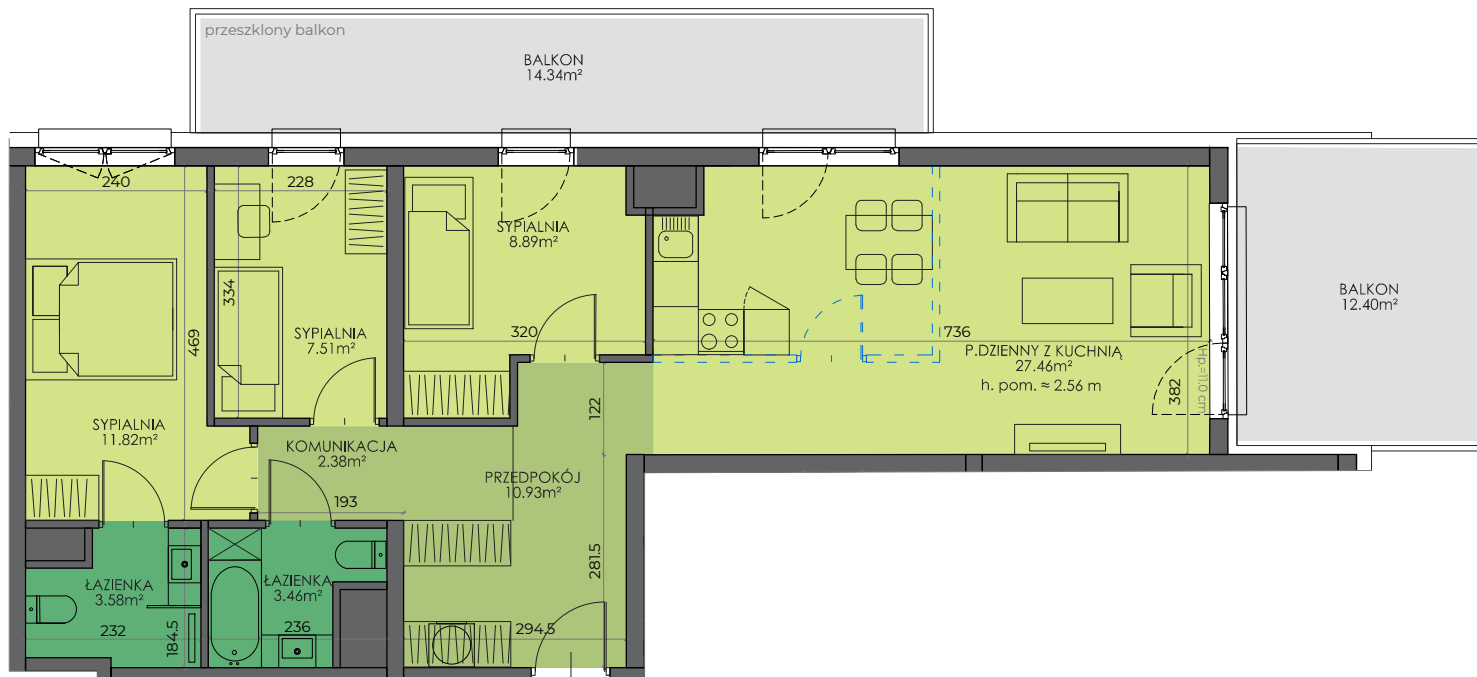

SCHEMAT OSIEDLA



0 1 m 2

- ściany i elementy zgodnie z PnB
- przykładowa aranżacja
- miejsce prowadzenia instalacji pod stropem, obniżenie o ok. 0.3 m

Prezentowane rzuty zostały załączone w celu przedstawienia rozkładu funkcjonalnego i należy je traktować poglądowo.