



STALOVA.

KONDYGNACJA	1
MIESZKANIE	1.K2.2
LICZBA POKOI	2
POWIERZCHNIA UŻYTKOWA	54.20 m²
POWIERZCHNIA OGRÓDKA	56.68 m ²

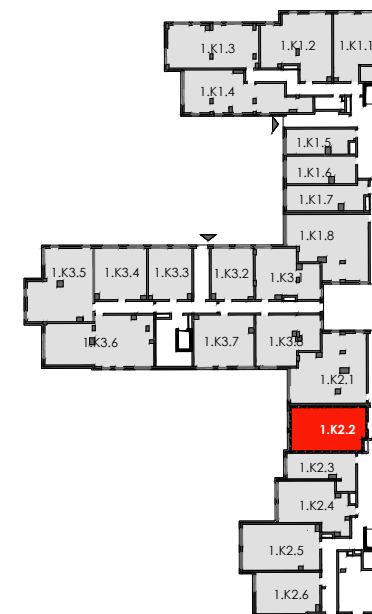

SCHEMAT KONDYGNACJI

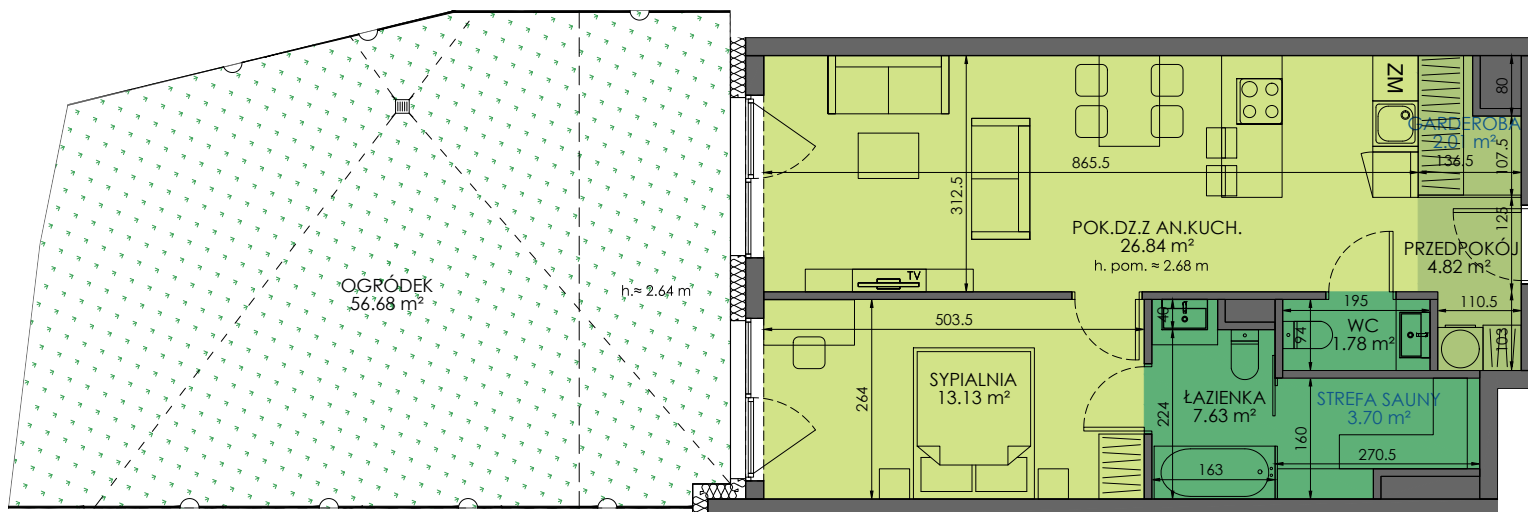

0 1 m 2



ściany i elementy zgodnie z pozwoleniem na budowę



4.68 m²

proponycja aranżacji wraz z powierzchniami

Uwaga:

1. Prezentowane rzuty zostały zatępczone w celu przedstawienia rozkładu funkcjonalnego usług i należy je traktować poglądowo.
2. Prezentowane rozwiązania propozycji aranżacji wymagają koordynacji projektu w zakresie architektury i projektów instalacji.