



# STALOVA.

KONDYGNACJA	3
MIESZKANIE	3.K1.4
LICZBA POKOI	3
<b>POWIERZCHNIA UŻYTKOWA</b>	<b>68.70 m<sup>2</sup></b>
POWIERZCHNIA BALKONU	12.38 m <sup>2</sup>

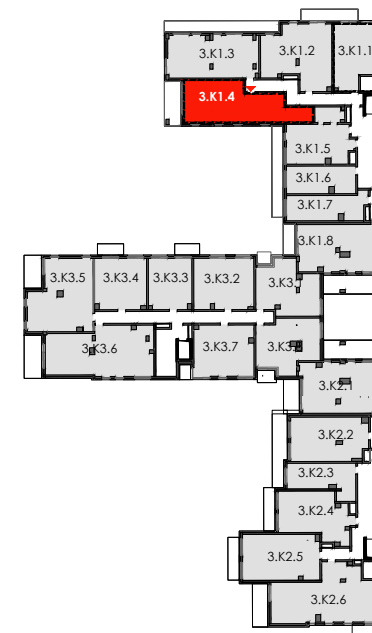

SCHEMAT KONDYGNACJI

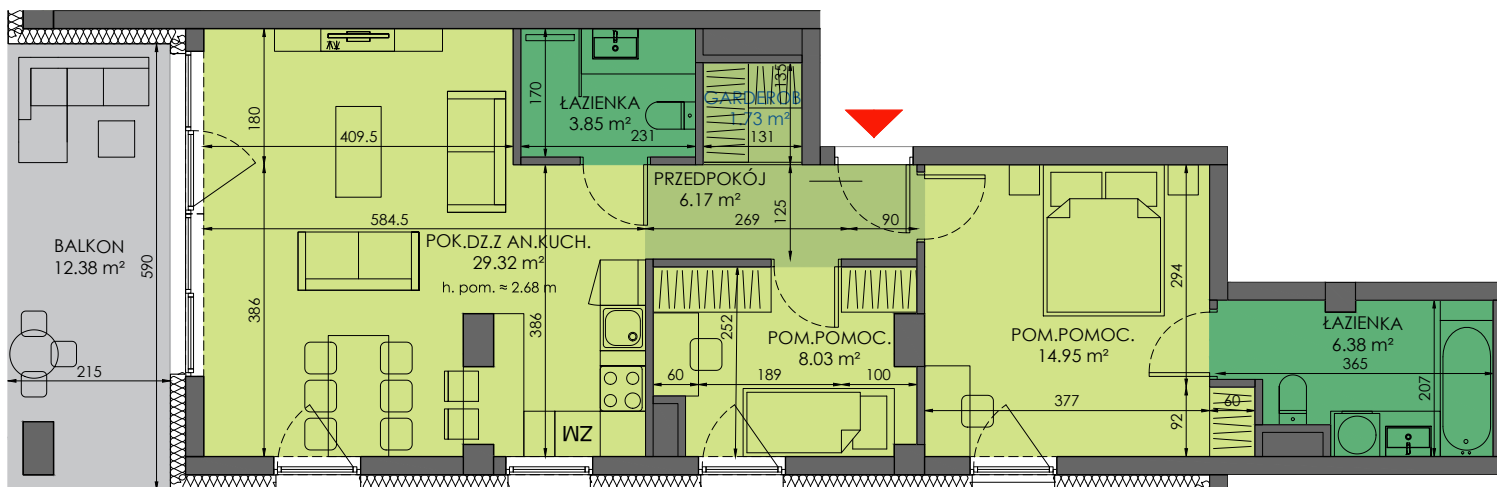

0 1 m 2



ściany i elementy zgodnie z pozwoleniem na budowę



propozycja aranżacji wraz z powierzchniami

**Uwaga:**

1. Prezentowane rzuty zostały zatępczone w celu przedstawienia rozkładu funkcjonalnego usług i należy je traktować poglądowo.
2. Prezentowane rozwiązania propozycji aranżacji wymagają koordynacji projektu w zakresie architektury i projektów instalacji.