



# ARMII 7 KRAJOWEJ


BUDYNEK	A
KONDYGNACJA	6
MIESZKANIE	A.6.M14
LICZBA POKOI	4
<b>POWIERZCHNIA UŻYTKOWA</b>	<b>82.86 m<sup>2</sup></b>
POWIERZCHNIA BALKONÓW	20.12 m <sup>2</sup>

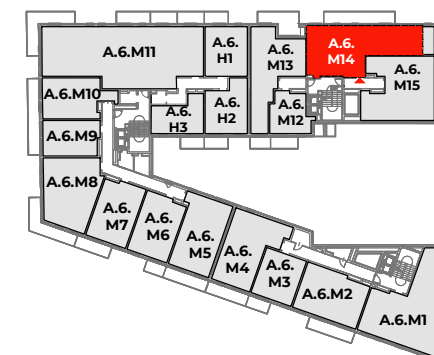

SCHEMAT KONDYGNACJI

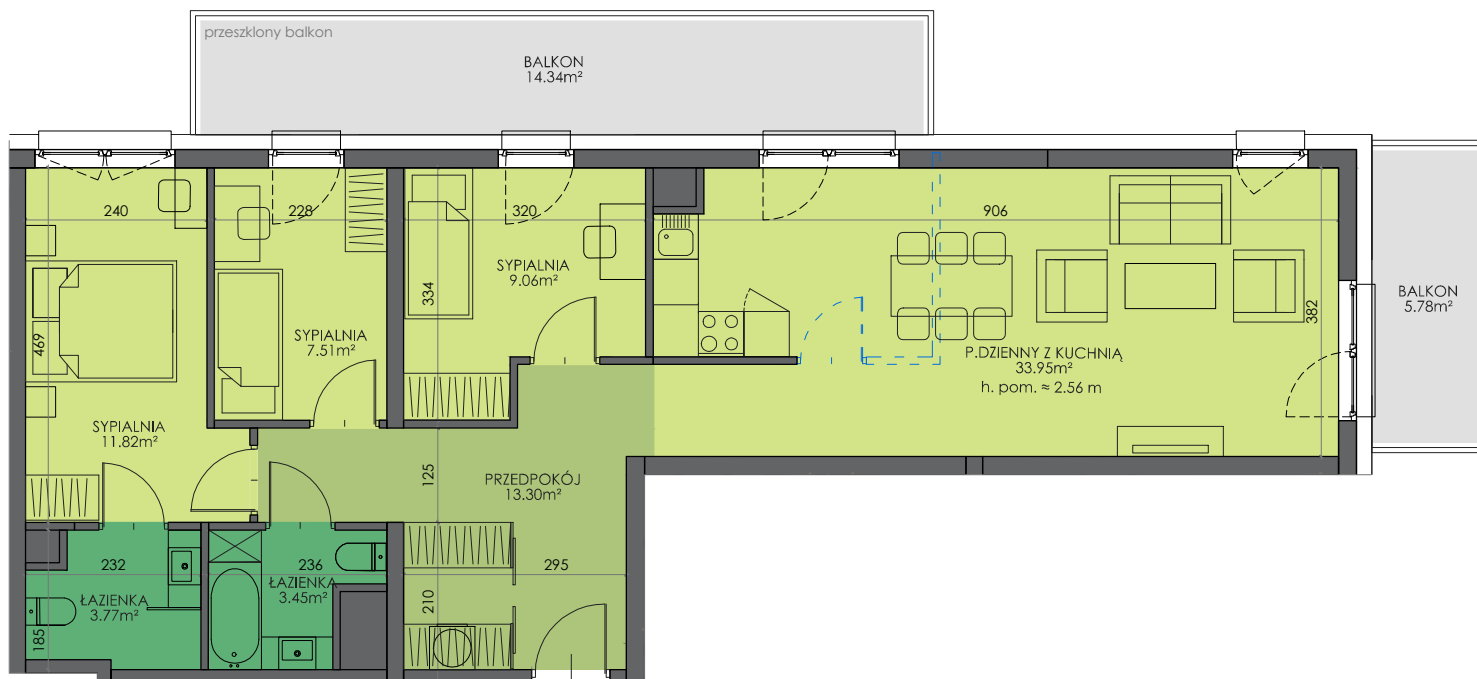

SCHEMAT OSIEDLA

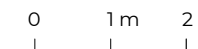

- ściany i elementy zgodnie z PnB
- przykładowa aranżacja
- miejsca prowadzenia instalacji pod stropem, obniżenie o ok. 0.3 m

Prezentowane rzuty zostały załączone w celu przedstawienia rozkładu funkcjonalnego i należy je traktować poglądowo.