

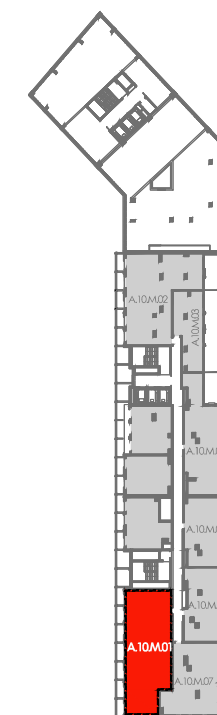


BUDYNEK	A
KONDYGNACJA	10
MIESZKANIE	A.10.M.01
LICZBA POKOI	4
POWIERZCHNIA UŻYTKOWA	133.86 m²
POWIERZCHNIA LOGGII	29.13 m ²

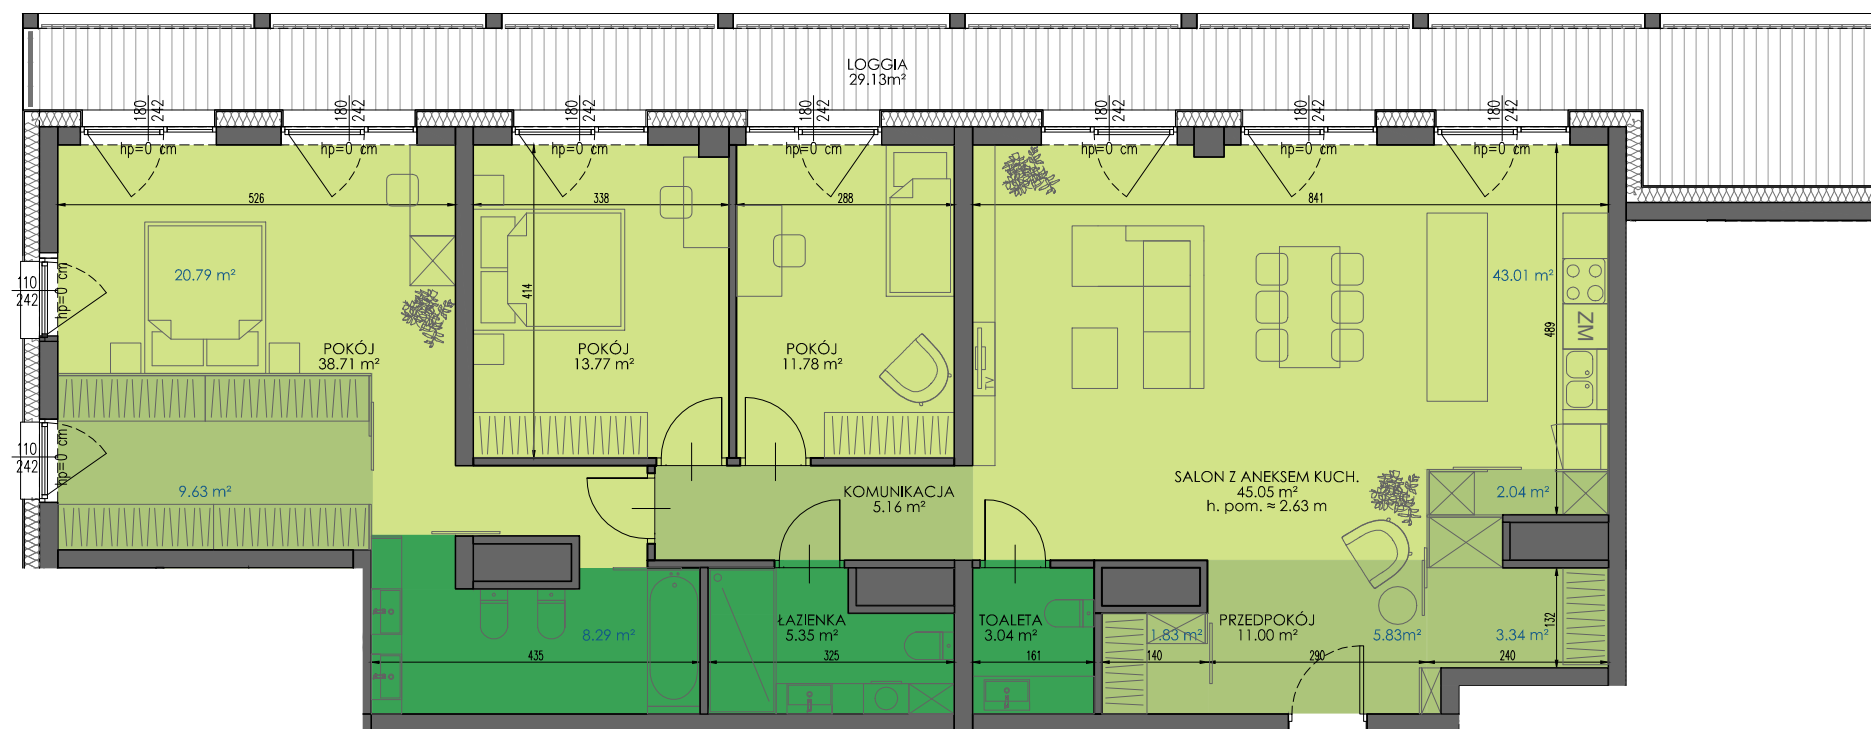

SCHEMAT KONDYGNACJI

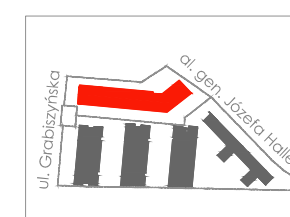

SCHEMAT OSIEDLA



Uwaga:
 1. Prezentowane rzuty zostały załączone w celu przedstawienia rozkładu funkcjonalnego mieszkań i należy je traktować poglądowo.
 2. Prezentowane rozwiązania propozycji aranżacji wymagają koordynacji projektu w zakresie architektury i projektów instalacji.

— ściany i elementy zgodnie z pozwoleniem na budowę
 - - - - - propozycja aranżacji wraz z powierzchniami
 4.68 m²

