




STALOVA.

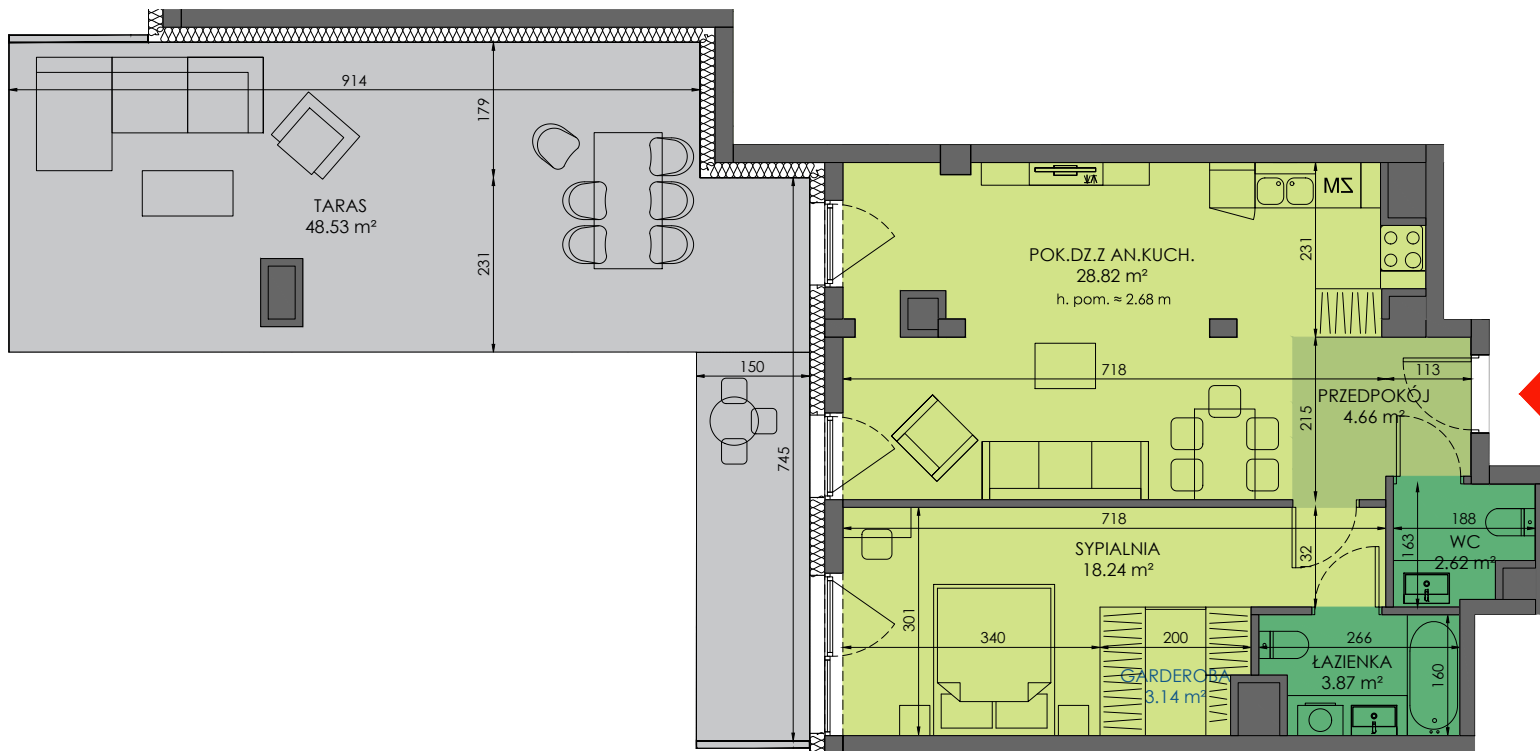

KONDYGNACJA	7
MIESZKANIE	7.K1.3
LICZBA POKOI	2
POWIERZCHNIA UŻYTKOWA	58.21 m²
POWIERZCHNIA TARASU	48.53 m ²

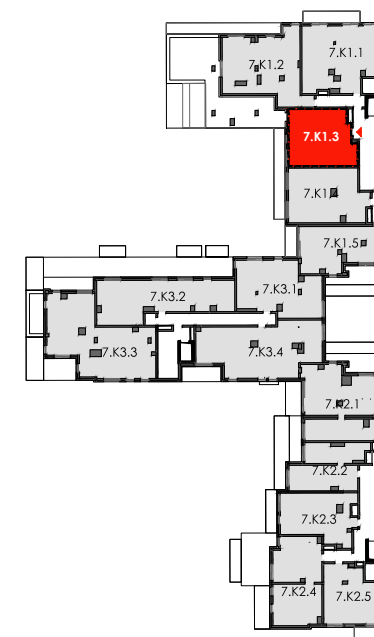

SCHEMAT KONDYGNACJI

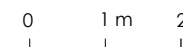

ściany i elementy zgodnie z pozwoleniem na budowę



propozycja aranżacji wraz z powierzchniami

Uwaga:

1. Prezentowane rzuty zostały zatępczone w celu przedstawienia rozkładu funkcjonalnego usług i należy je traktować poglądowo.
2. Prezentowane rozwiązania propozycji aranżacji wymagają koordynacji projektu w zakresie architektury i projektów instalacji.