



BUDYNEK	A
KONDYGNACJA	10
MIESZKANIE	A.10.M.02
LICZBA POKOI	5
POWIERZCHNIA UŻYTKOWA	128.95 m²
POWIERZCHNIA LOGGII	22.36 m ²
POWIERZCHNIA TARASU	11.54 m ²

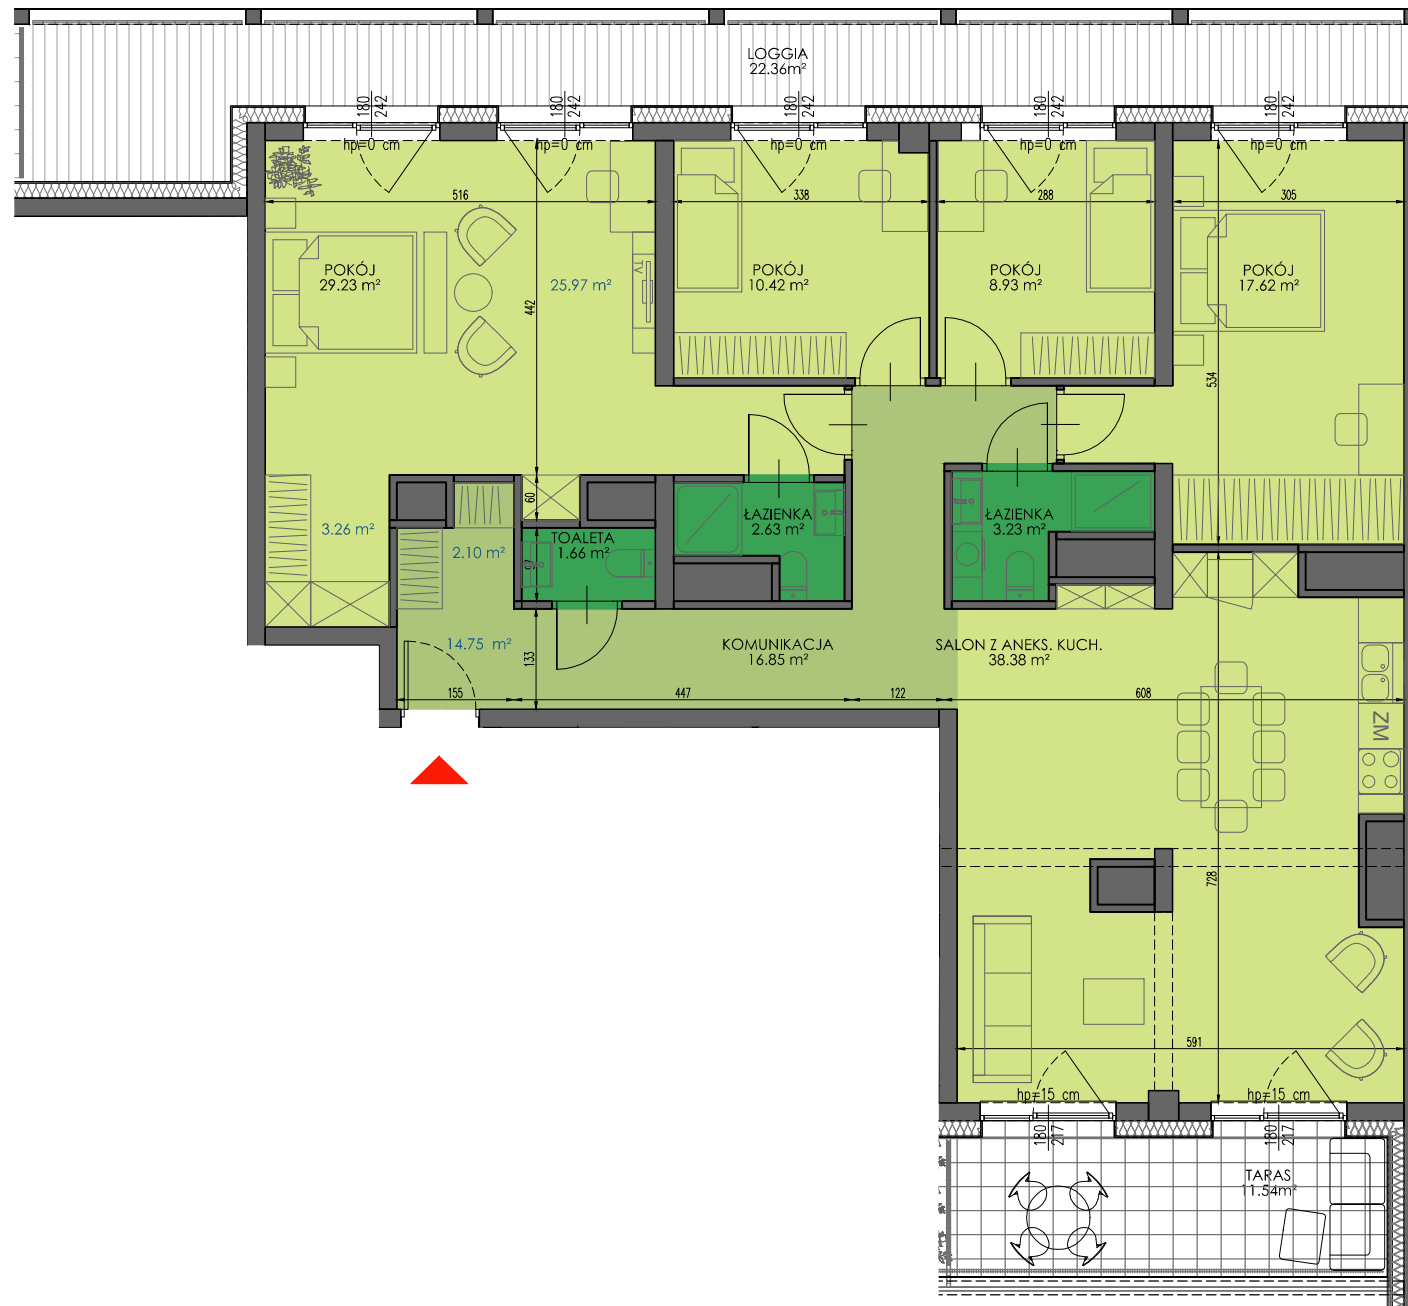


Uwaga:

1. Prezentowane rzuty zostały zatępnione w celu przedstawienia rozkładu funkcjonalnego mieszkań i należy je traktować poglądowo.
2. Prezentowane rozwiązania propozycji aranżacji wymagają koordynacji projektu w zakresie architektury i projektów instalacji.

— ściany i elementy zgodnie z pozwoleniem na budowę
 - - - - - propozycja aranżacji wraz z powierzchniami
 4.68 m²

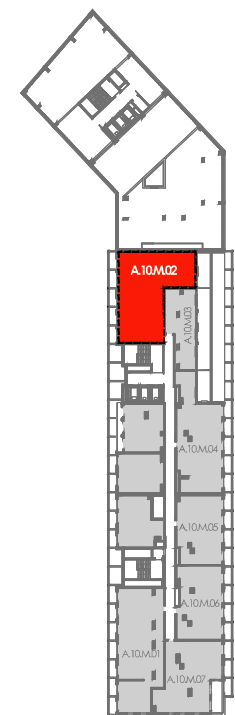

SCHEMAT KONDYGNACJI

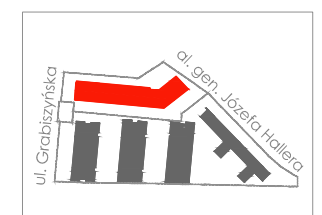

SCHEMAT OSIEDLA

