



# STALOVA.

KONDYGNACJA	1
MIESZKANIE	1.K1.6
LICZBA POKOI	1
<b>POWIERZCHNIA UŻYTKOWA</b>	<b>31.85 m<sup>2</sup></b>
POWIERZCHNIA OGRÓDKA	30.23 m <sup>2</sup>

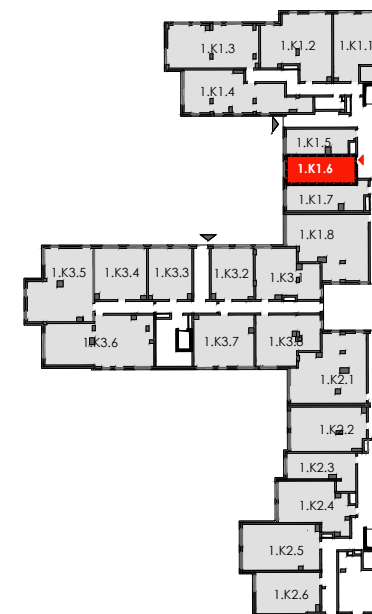

SCHEMAT KONDYGNACJI

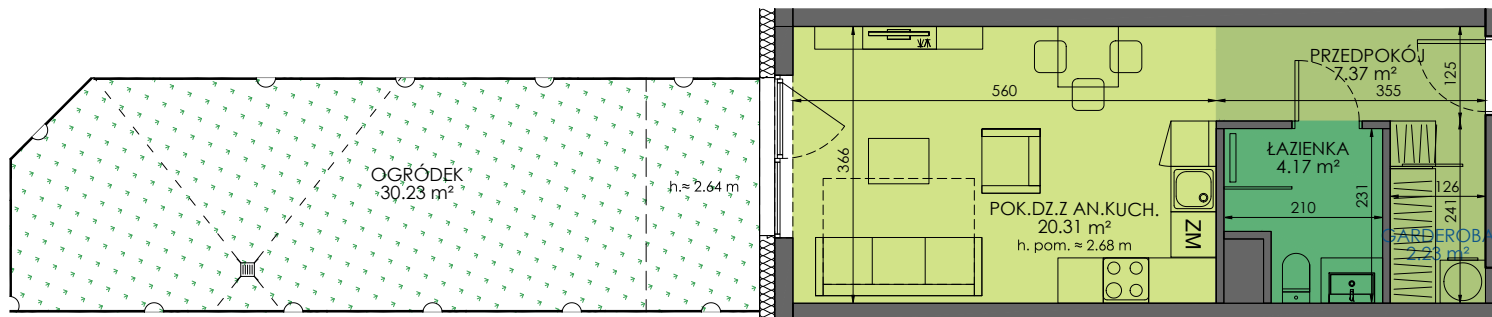

0 1 m 2



ściany i elementy zgodnie z pozwoleniem na budowę



4.68 m<sup>2</sup>

proponycja aranżacji wraz z powierzchniami

**Uwaga:**

1. Prezentowane rzuty zostały zatępczone w celu przedstawienia rozkładu funkcjonalnego usług i należy je traktować poglądowo.
2. Prezentowane rozwiązania propozycji aranżacji wymagają koordynacji projektu w zakresie architektury i projektów instalacji.